


Röszei út

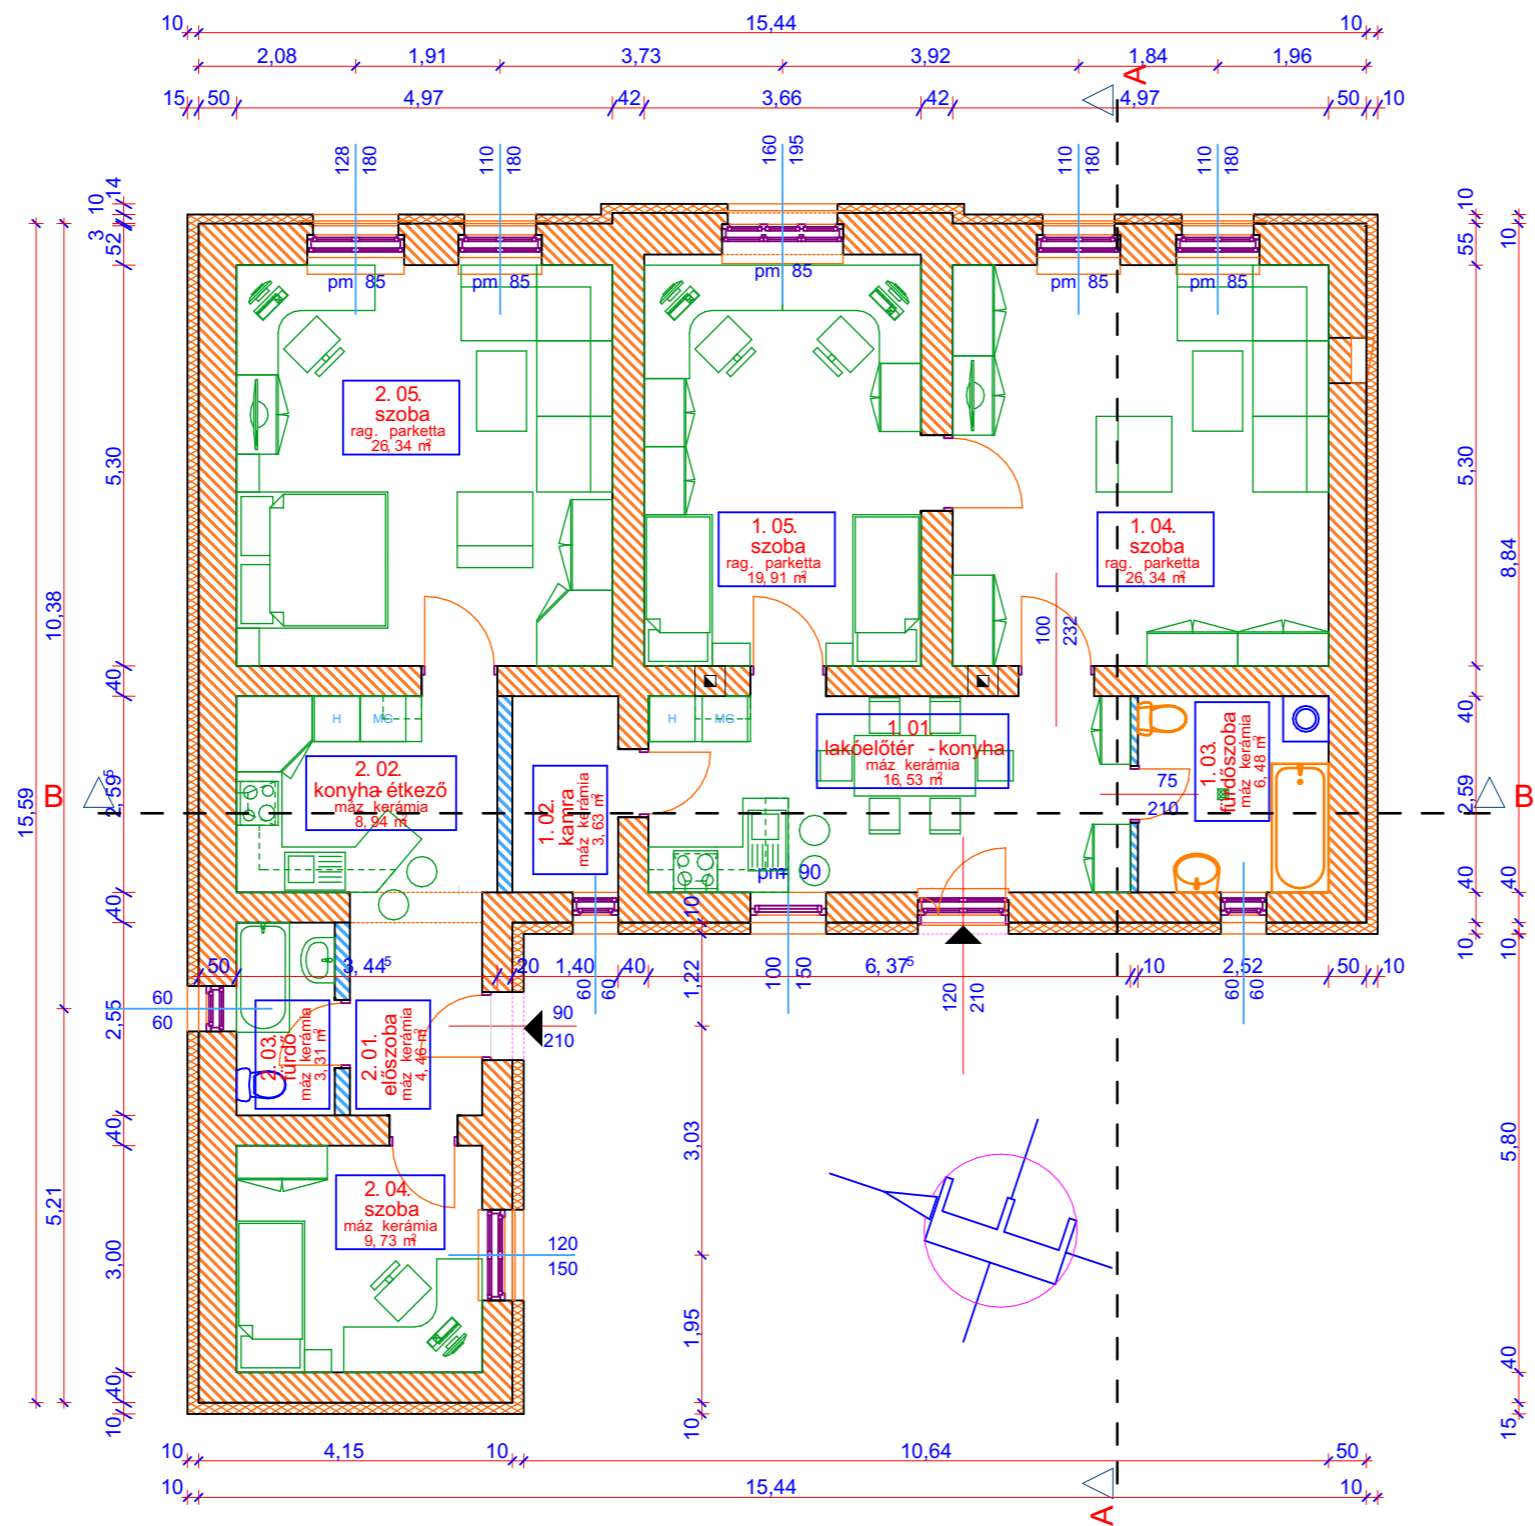

Helyiség neve	Padióburkolat	alapterület
1-es lakás		
1 01 lakóelőtér - konyha	máz kerámia	16,53
1 02 kamra	máz kerámia	3,63
1 03 fürdőszoba	máz kerámia	6,48
1 04 szoba	rag. parketta	26,34
1 05 szoba	rag. parketta	19,91
		72,89 m²
2-es lakás		
2 01 előszoba	máz kerámia	4,46
2 02 konyha-étkező	máz kerámia	8,94
2 03 fürdő	máz kerámia	3,31
2 04 szoba	máz kerámia	9,73
2 05 szoba	rag. parketta	26,34
		52,78 m²
		125,67 m²

építető:
 Mórahalom Városi Önkormányzat
 Mórahalom, Szenthatárosság tér 1.
 6782 Mórahalom, Szántó u. 15/a. talmacsi.istvan@gmail.com
 6782 Mórahalom, Szántó u. 15/a. talmacsi.istvan@gmail.com
 tervező:
 Talmácsi István, okleveles építésszámológépész
 E-06-0295
 talmacsi.istvan@gmail.com